DETTAGLIO 1

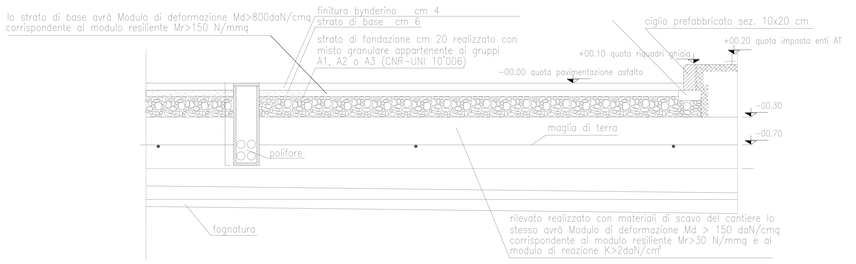

SCALA1:20

DETTAGLIO 2

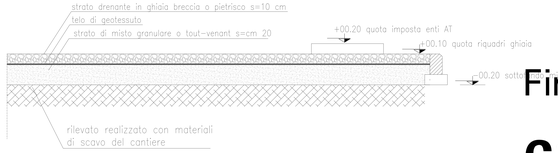

SCALA 1:20

PLANIMETRIA GENERALE - FINITUREDI PIAZZALE
SCALA 1:100

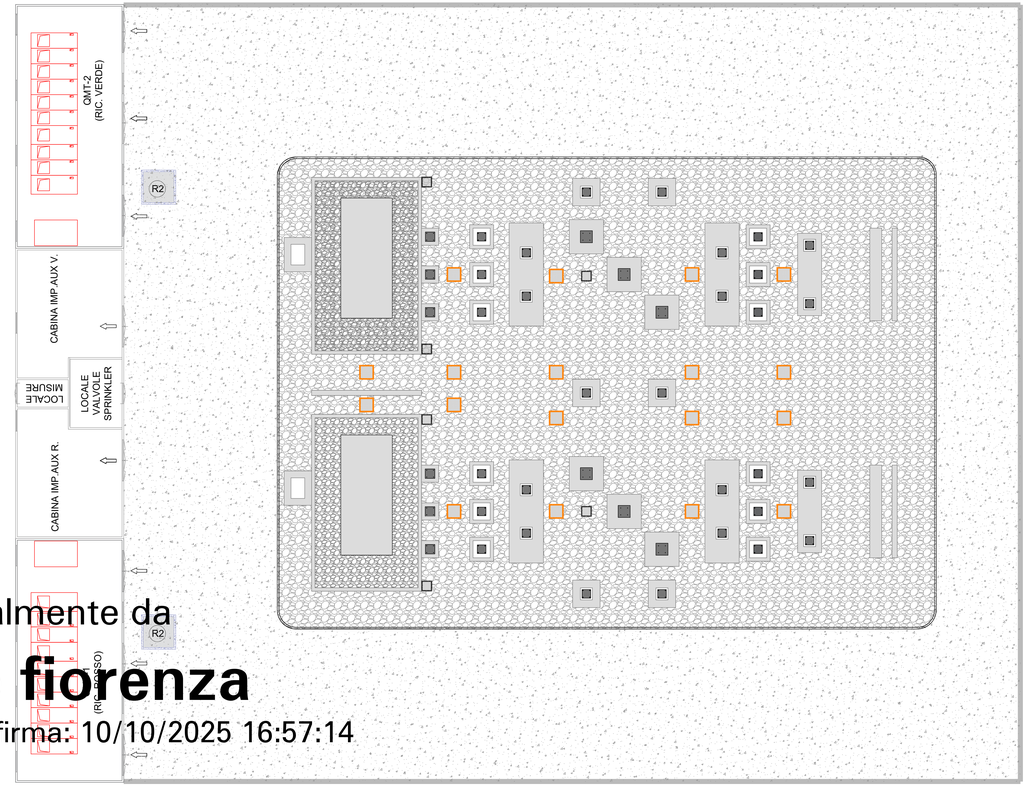

LEGENDA

	POZZETTO CLS. PREFABBRICATO dim. 2000x2000 COMPLETO DI CHIUSINO IN GHISA SFEROIDALE CLASSE D400
	POZZETTO CLS. PREFABBRICATO dim. 700x700 COMPLETO DI CHIUSINO IN GHISA SFEROIDALE CLASSE D400 E/O CLS
	POZZETTO CLS. PREFABBRICATO dim. 500x500 COMPLETO DI CHIUSINO IN GHISA SFEROIDALE CLASSE D400 E/O CLS

AREE PAVIMENTATE

	Pacchetto stradale vedi dettaglio 1
	Finitura in ghiaia vedi dettaglio 2
	Solo sistemazione pendenze per scolo acque meteoriche

PROGETTAZIONE

Timbro e Firma Progettista

REV.	DATA	DESCRIZIONE	ELABORATO	VERIFICATO	APPROVATO
00	20/02/2025	Emissione			Calabrese

PROGETTO/PROJECT: MIL L8
S.P.40 -BINASCO, snc, Siziano (PV)

REALIZZAZIONE DELL' ELETTRODOTTO AT 132 kV IN CAVO INTERRATO
- SE-TERNA/LACCHIARELLA - C.P. INFRASTRUCTURE ITALIA LAND 2 S.R.L. DI SIZIANO (PV)
- C.P. INFRASTRUCTURE ITALIA LAND 2 S.R.L. DI SIZIANO (PV)-C.P. INFRASTRUCTURE ITALIA LAND 1 S.R.L. DI SIZIANO (PV)
- REALIZZAZIONE C.P. INFRASTRUCTURE ITALIA LAND 2 S.R.L. DI SIZIANO (PV)

COMMITTENTE
INFRASTRUCTURE ITALIA LAND 2 S.R.L
VIA DEL BOSCO RINNOVATO, 6
20057 ASSIAGO (MI)

COMMESSA

PIANO TECNICO DELLE OPERE

N° DOCUMENTO
SIL8-PT-AT-CPF-01_00

PLANIMETRIA GENERALE –
FINITURE DI PIAZZALE

FORMATO FOGLIO
(150X0594 mm)

FOGLIO	SCALA
1 di 1	1:100

FILE:SIL8-PT-AT-CPF-01_00_PLANIMETRIA GENERALE – FINITURE DI PIAZZALE

Firmato digitalmente da
carmine fiorenza
Data e ora della firma: 10/10/2025 16:57:14